



Схема градостроительного зонирования территории муниципального образования "Филипповский сельсовет" Октябрьского района Курской области

УТВЕРЖДЕНО
решением Собрания депутатов
Филипповского сельсовета
Октябрьского района Курской области
от 12 октября 2017 года № 56

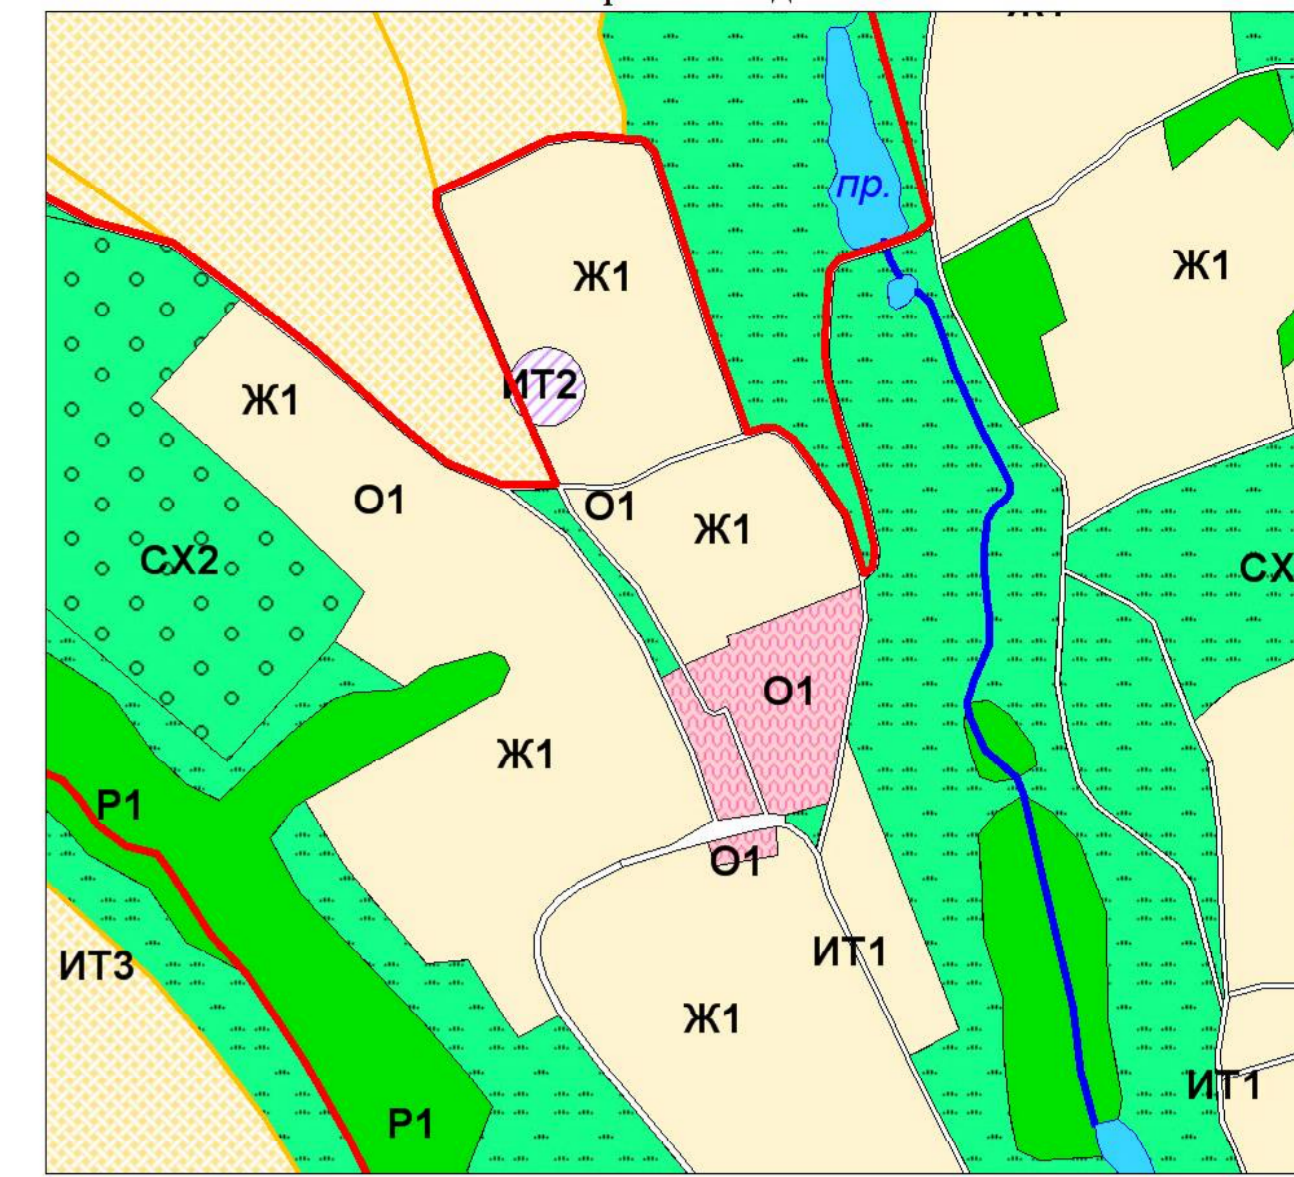

Фрагмент-д.Алябьева(масштаб 1:5000)

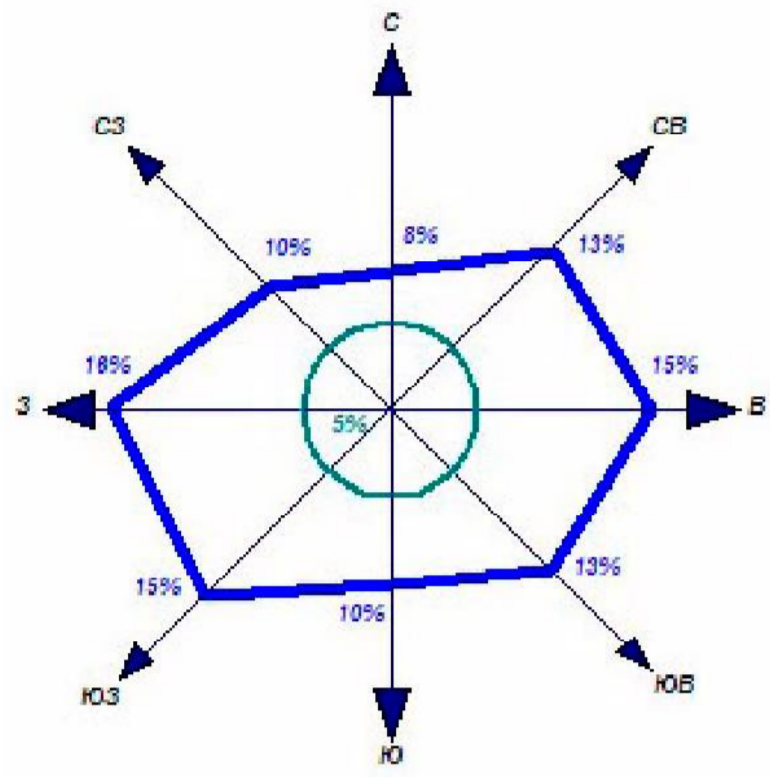

Среднегодовая повторяемость направления ветра

Штиль

ФАТЕЖСКИЙ РАЙОН

Градостроительное зонирование

- Ж1 Зона малоэтажной жилой застройки
- О1 Зона общественно-деловая
- СХ1 Зона занятая сельскохозяйственными угодьями
- СХ2 Зона занятая объектами сельскохозяйственного назначения
- ИТ1 Зона улично-дорожной сети
- ИТ2 Зона инженерной инфраструктуры
- ИТ3 Зона сооружений и коммуникаций транспорта
- Р1 Зона рекреации
- Р1 Зона рекреации
- Р2 Зона рекреации ГЛФ
- СХ3 Зона природно-ландшафтной территории, в соответствии с местными условиями (территория общего пользования)
- С1 Зона кладбищ

КУРСКИЙ РАЙОН

Никольский сельсовет

Старковский сельсовет

(ОТПЕЧАТАНА В МАСШТАБЕ В 1 CM : 570 M)

УСЛОВНЫЕ ОБОЗНАЧЕНИЯ

Границы

- Граница района
- Граница сельсовета
- Граница населенного пункта

ОКС внешнего автомобильного транспорта

- Автомобильная дорога межмуниципального значения с асфальтным покрытием
- Автомобильная дорога местного значения с асфальтным и грунтовым покрытием

ОКС гидротехнических сооружений

- Плотина
- Дамба

Поверхностные водные объекты

- Река, ручей
- Пруды, озера
- Болото, заболоченность

Растительность

- Леса густые, питомники, сплошные заросли кустарника
- Луговая растительность
- Сад
- Озеленение вдоль дорог

ОКС инженерной инфраструктуры

- ЛЭП 35 кВ

Объекты улично-дорожной сети населенного пункта

- Улицы, дороги
- Проезды

ОКС транспортных сооружений

- Мост
- Трубы водопропускные

Муниципальный контракт.					
Схема градостроительного зонирования территории муниципального образования "Филипповский сельсовет" Октябрьского района Курской области					
Изм.	Нач. уч.	Лист	№ док.	Подп.	Дата
Рук. проекта	Ворожьев А.А.				
Топограф	Рожинская Е.А.				
Графические материалы обозначения земельных участков и застройки муниципального образования "Филипповский сельсовет" Октябрьского района Курской области					
Схема градостроительного зонирования территории муниципального образования "Филипповский сельсовет" Октябрьского района Курской области масштаб 1:25000					
				Стадия	Лист
					1 2
ИП Ворожьев А.А.					