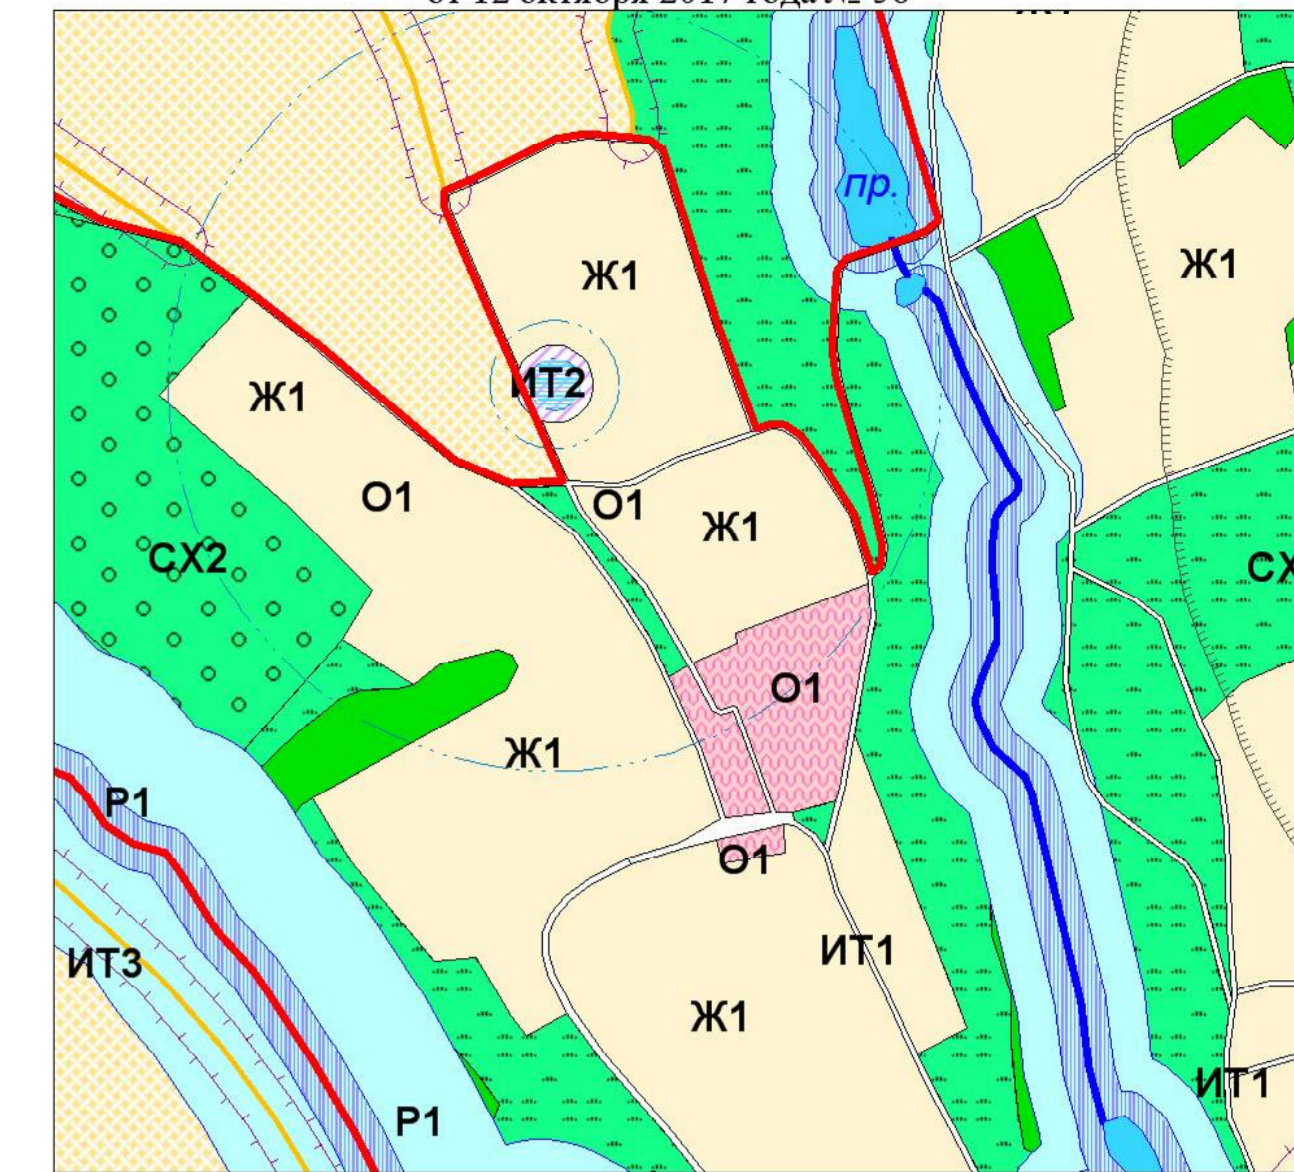


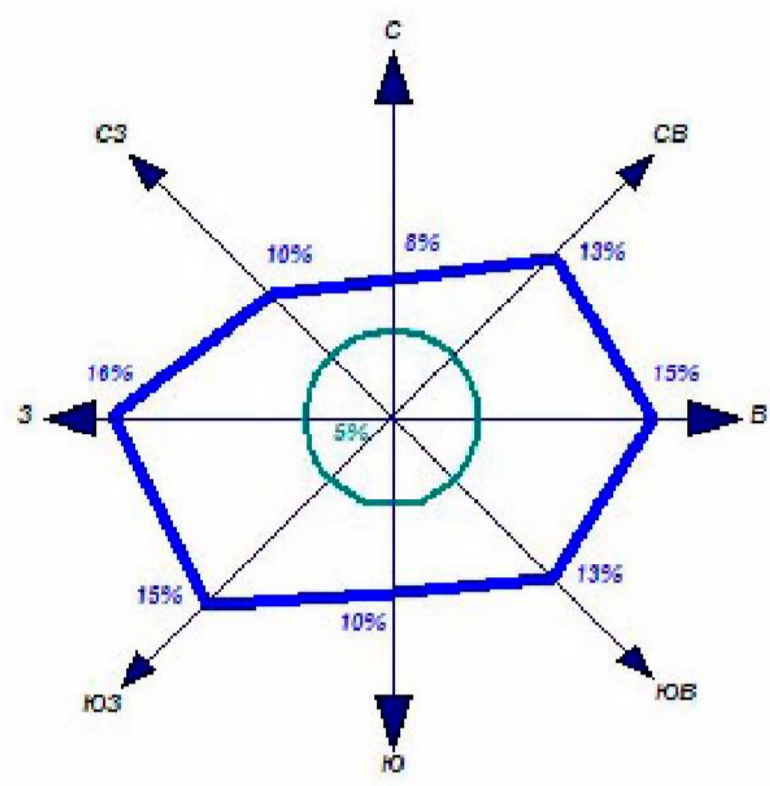


Схема границ зон с особыми условиями использования территории муниципального образования "Филипповский сельсовет" Октябрьского района Курской области

УТВЕРЖДЕНО
решением Собрания депутатов
Филипповского сельсовета
Октябрьского района Курской области
от 12 октября 2017 года № 56



Фрагмент-д.Алябьева(масштаб 1:5000)



Среднегодовая повторяемость направления ветра
Штиль

Градостроительное зонирование

- Ж1** Зона малоэтажной жилой застройки
- О1** Зона общественно-деловая
- СХ1** Зона занятая сельскохозяйственными угодьями
- СХ2** Зона занятая объектами сельскохозяйственного назначения
- ИТ1** Зона улично-дорожной сети
- ИТ2** Зона инженерной инфраструктуры
- ИТ3** Зона сооружений и коммуникаций транспорта
- Р1** Зона рекреации
- Р2** Зона рекреации ГЛФ
- СХ3** Зона природно-ландшафтной территории, в соответствии с местными условиями (территория общего пользования)
- С1** Зона кладбищ

ФАТЕЖСКИЙ РАЙОН

КУРСКИЙ РАЙОН

Никольский сельсовет

Старковский сельсовет

УСЛОВНЫЕ ОБОЗНАЧЕНИЯ

- Границы**
- Граница района
 - Граница сельсовета
 - Граница населенного пункта
- ОКС внешнего автомобильного транспорта**
- Автомобильная дорога межмуниципального значения с асфальтным покрытием
 - Автомобильная дорога местного значения с асфальтным и грунтовым покрытием
- ОКС гидротехнических сооружений**
- Плотина
 - Дамба
- Поверхностные водные объекты**
- Река, ручей
 - Пруды, озера
 - Болото, заболоченность
- Растительность**
- Леса густые, питомники, сплошные заросли кустарника
 - Луговая растительность
 - Сад
 - Озеленение вдоль дорог
- ОКС инженерной инфраструктуры**
- ЛЭП 35 кВ
- Объекты улично-дорожной сети населенного пункта**
- Улицы, дороги
 - Проезды
- ОКС транспортных сооружений**
- Мост
 - Трубы водопропускные

Ограничения использования территории

- Водоохранная зона
- Прибрежная защитная полоса
- Зона охраны источников питьевого водоснабжения 1-го пояса
- Зона охраны источников питьевого водоснабжения 2-го пояса
- Зона охраны источников питьевого водоснабжения 3-го пояса
- Граница санитарно-защитных зон
- Граница санитарного разрыва (санитарная полоса отчуждения)
- Охранная зона автомобильных дорог (Придорожная полоса)

(ОТПЕЧАТАНА В МАСШТАБЕ В 1 CM : 609 M)

Муниципальный контракт					
Схема границ зон с особыми условиями использования территории муниципального образования "Филипповский сельсовет" Октябрьского района Курской области					
Изм.	Изд. уч.	Лист	№ док.	Подп.	Дата
Рук. проекта	Воробьев А.А.				
Топограф	Рожинская Е.А.				
Градостроительные материалы обоснования внесения изменений в Правила землепользования и застройки муниципального образования "Филипповский сельсовет" Октябрьского района Курской области				Стадия	Лист
Схема границ зон с особыми условиями использования территории муниципального образования "Филипповский сельсовет" Октябрьского района Курской области масштаб 1:25000				2	2
					ИП Воробьев А.А.